




La distribución y huecos mostrados constituyen un avance sobre el proyecto, estando por tanto sujetos a posibles modificaciones.

ESCALA 1/100

0 1 2 5 m

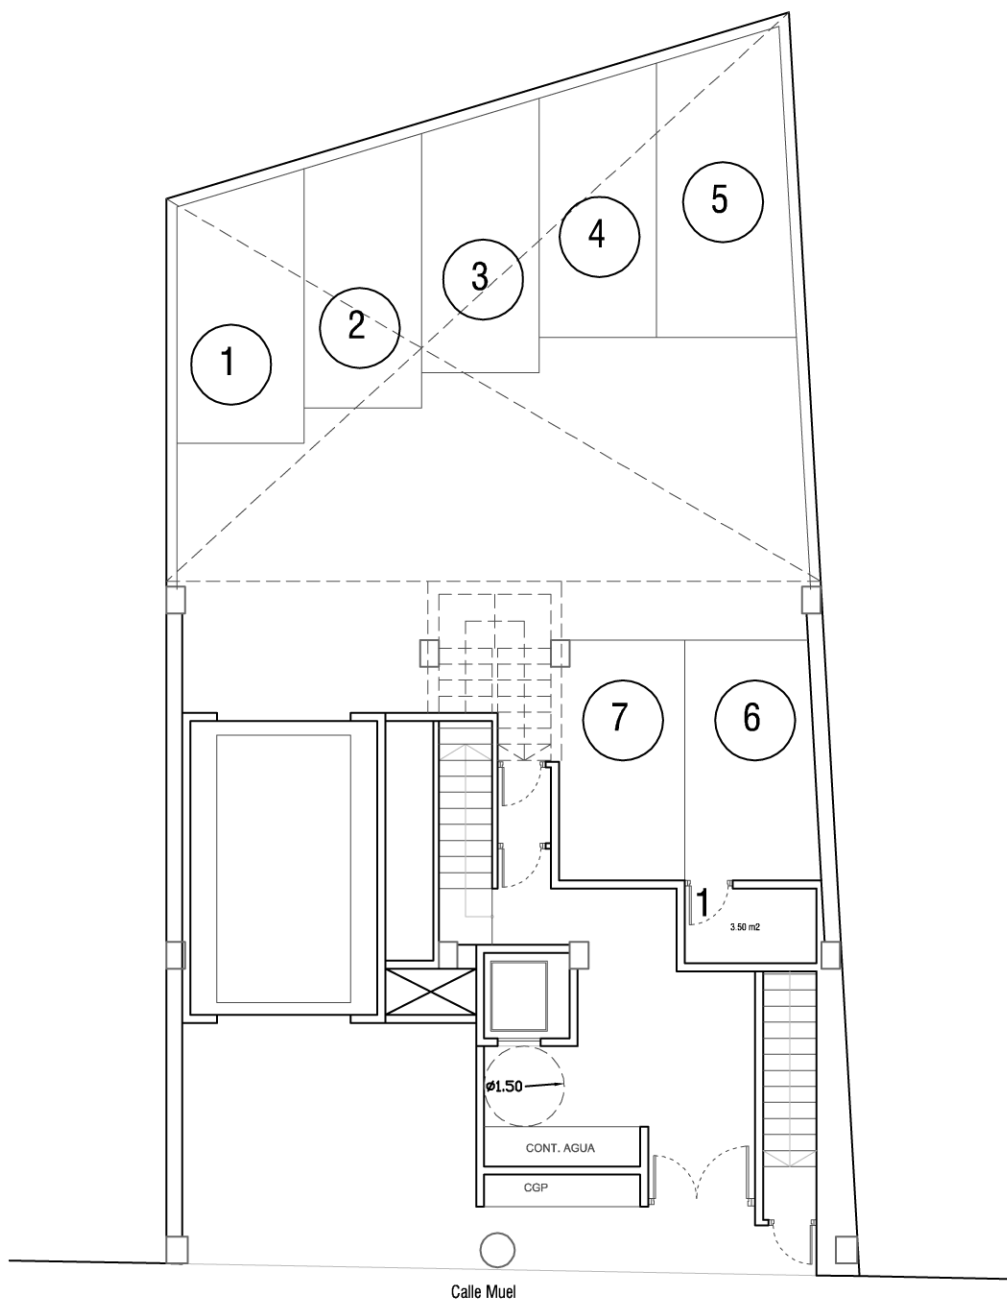

PLANTA BAJA Estudios Previos

Abril 2018

Calle Muel 5, ZARAGOZA