

Aislado



SUP. ÚTILES VIVIENDA UNIFAMILIAR AISLADA

SUP. ÚTIL PLANTA SOTANO

Bodega	58,30 m ²
TOTAL S.U. CERRADA P.S.	58,30 m ²
Terraza cubierta 100%	6,10 m ²
Terraza abierta 100%	5,20 m ²
TOTAL S.U. TERRAZAS P.S.	11,30 m ²

SUP. ÚTIL PLANTA BAJA


Vestibulo	6,60 m ²
Estar-Comedor	35,00 m ²
Cocina	12,90 m ²
Distribuidor	1,35 m ²
Dormitorio I	12,90 m ²
Baño I	3,90 m ²
TOTAL S.U. CERRADA P.B.	71,75 m ²
Terraza cubierta 100%	12,90 m ²
Terraza abierta 100%	6,20 m ²
TOTAL S.U. TERRAZAS P.B.	19,10 m ²

SUP. ÚTIL PLANTA PRIMERA

Distribuidor	8,25 m ²
Dormitorio II	11,10 m ²
Dormitorio III	11,10 m ²
Dormitorio IV	17,80 m ²
Baño II	4,10 m ²
Baño III	4,65 m ²
TOTAL S.U. CERRADA P.1ª	57,00 m ²
Terraza cubierta 100%	12,80 m ²
Terraza abierta 100%	0,00 m ²
TOTAL S.U. TERRAZAS P.1ª	12,80 m ²



TOTAL SUP. ÚTIL CERRADA	187,05 m ²
TOTAL SUP. ÚTIL EXTERIOR 100%	43,20 m ²
TOTAL SUP. ÚTIL	230,25 m ²

TOTAL SUP. CONSTRUIDA CERRADA	228,25 m ²
TOTAL SUP. CONSTRUIDA	249,85 m ²

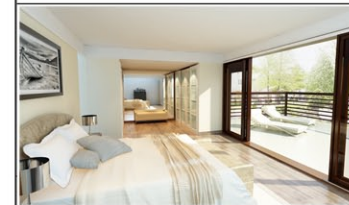

Promueve

Bruselas Metropolitana

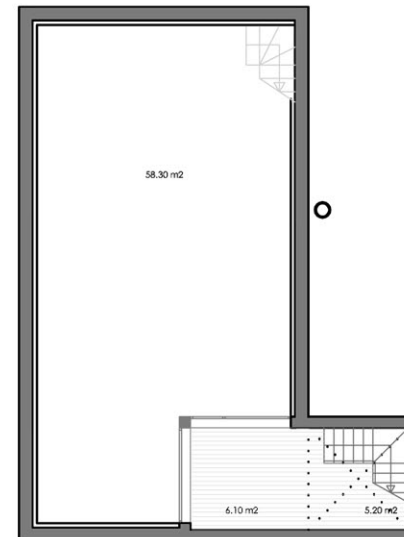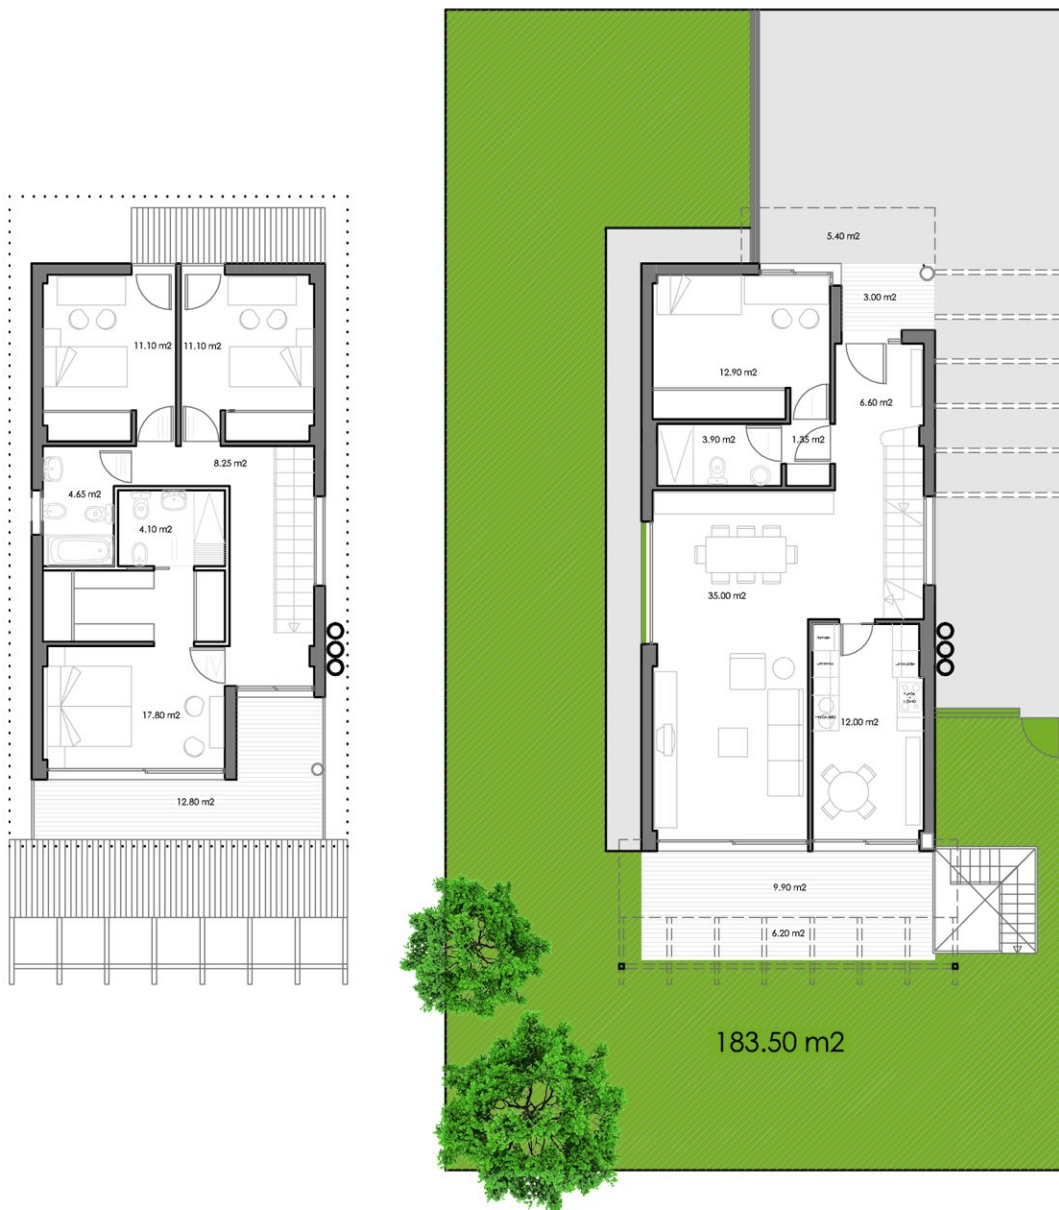

escala 1:100