


PLANTA BAJA

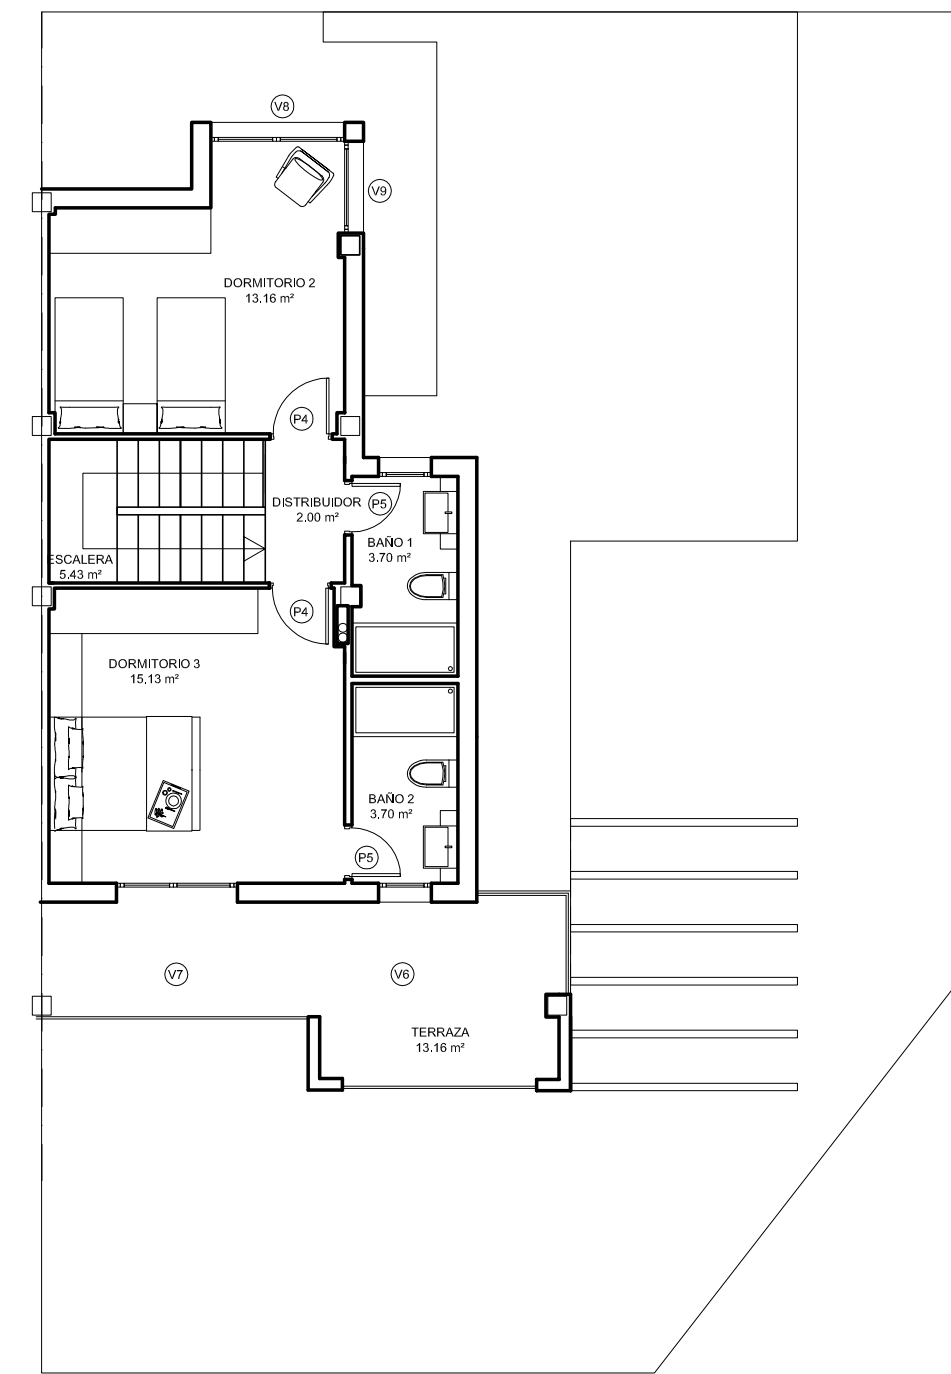

PLANTA PRIMERA

VIVIENDA Ba3 EN PARCELA 11					
	SUPERFICIE VIVIENDA	S. UTIL	S. CONS	SUPERFICIE EXTERIOR	
PLANTA BAJA	DISTRIBUIDOR ACCESO	4.48		GARAJE	23.35
	ASEO	3.22		ACCESO	6.20
	SALON-COCINA- COMEDOR	34.14		JARDIN DELANTERO	8.48
	DORMITORIO 1	11.61		ZONA TRASTERO-TENEDERO	10.76
				PORCHE	25.73
				JARDIN POSTERIOR	127.22
	TOTAL SUPERFICIES	53.45	74.53		201.74
PLANTA PRIMERA	ESCALERA	5.43			
	DISTRIBUIDOR	2.00			
	DORMITORIO 2	13.16			
	DORMITORIO 3	15.13			
	BAÑO 1	3.70			
	BAÑO 2	3.70			
				TERRAZA	13.16
	43.12	79.69		13.16	
SUPERFICIES TOTALES		96.57	154.22		214.90

Bruselas metropolitana S. L.
 VIVIENDA TIPO Ba3 en parcela 11
 Escala 1:100
 Distribución
 Este plano no supone documento contractual