


PLANTA BAJA

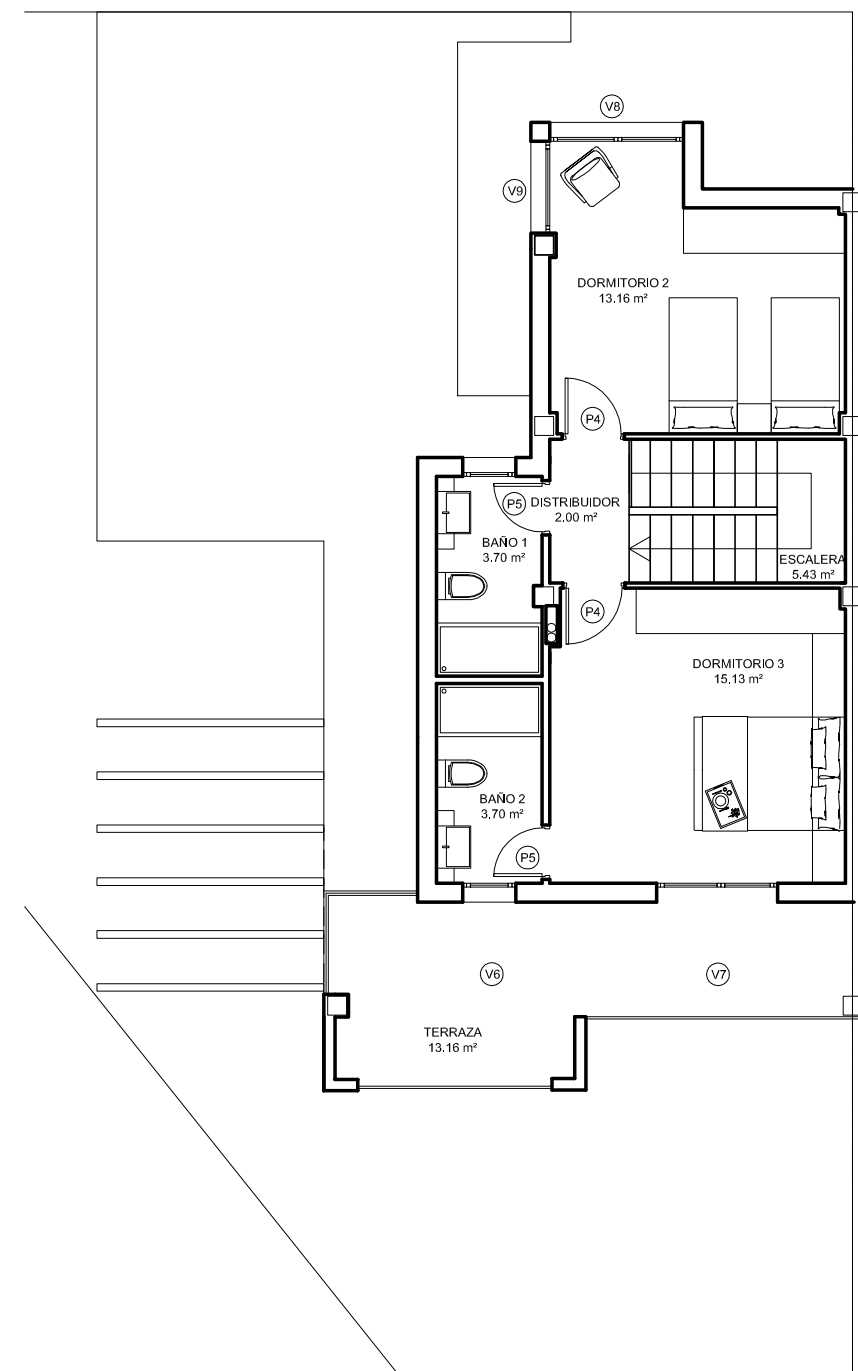

PLANTA PRIMERA

VIVIENDA Ba3 EN PARCELA 4

	SUPERFICIE VIVIENDA	S. UTIL	S. CONS	SUPERFICIE EXTERIOR	
PLANTA BAJA	DISTRIBUIDOR ACCESO	4.48		GARAJE	23.35
	ASEO	3.22		ACCESO	6.20
	SALON-COCINA- COMEDOR	36.14		JARDIN DELANTERO	8.48
	DORMITORIO 1	11.61		ZONA TRASTERO-TENEDERO	10.76
				PORCHE	25.73
				JARDIN POSTERIOR	93.45
	TOTAL SUPERFICIES	55.45	74.53		167.97
PLANTA PRIMERA	ESCALERA	5.43			
	DISTRIBUIDOR	2.00			
	DORMITORIO 2	13.16			
	DORMITORIO 3	15.13			
	BAÑO 1	3.70			
	BAÑO 2	3.70			
				TERRAZA	13.16
	43.12	79.69			13.16
SUPERFICIES TOTALES		98.57	154.22		181.13

Bruselas metropolitana S. L.
 VIVIENDA TIPO Ba3 en parcela 4
 Escala 1:100
 Distribución
 Este plano no supone documento contractual