


PLANTA BAJA

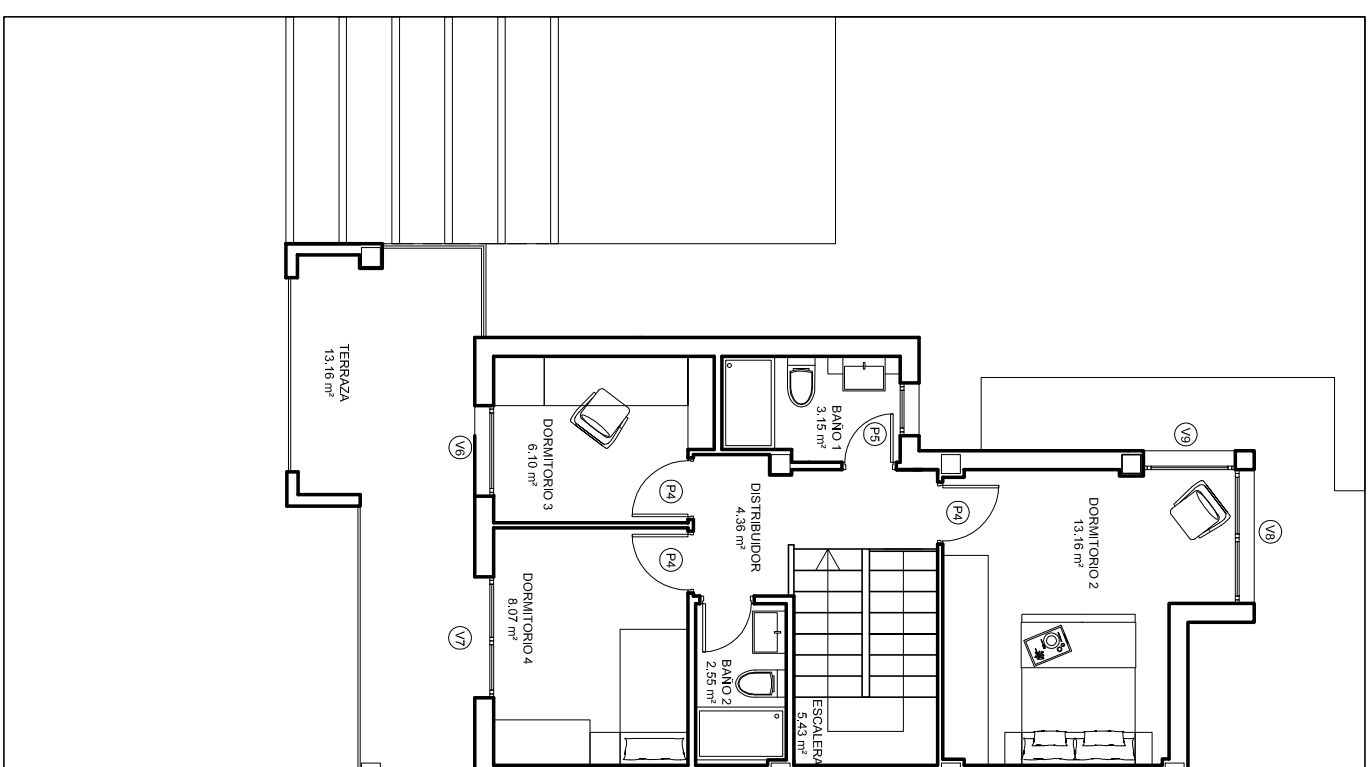

PLANTA PRIMERA

VIVIENDA Bc4				
	S. UTIL	S. CONS		
PLANTA BAJA	SUPERFICIE VIVIENDA			
	DISTRIBUIDOR ACCESO	4.48	GARAJE	
	ASEO	3.22	ACCESO	
	SALON	21.65	JARDIN DELANTERO	
	COCINA-COMEDOR	14.00	ZONA TRASTERO-TENEDERO	
	DORMITORIO 1	11.61	PORCHE	
			JARDIN POSTERIOR	
	TOTAL SUPERFICIES	54.96	69.37	109.26
	PLANTA PRIMERA	ESCALERA	5.43	
		DISTRIBUIDOR	4.36	
DORMITORIO 2		13.16		
DORMITORIO 3		6.10		
DORMITORIO 4		8.07		
BAÑO 1		3.15		
BAÑO 2	2.55		TERRAZA	
	42.82	59.92	13.16	
SUPERFICIES TOTALES	97.78	129.29	122.42	

Bruselas metropolitana S. L.

VIVIENDA TIPO Bc4

Escala 1:100

Distribución

Este plano no supone documento contractual