




PLANTA BAJA

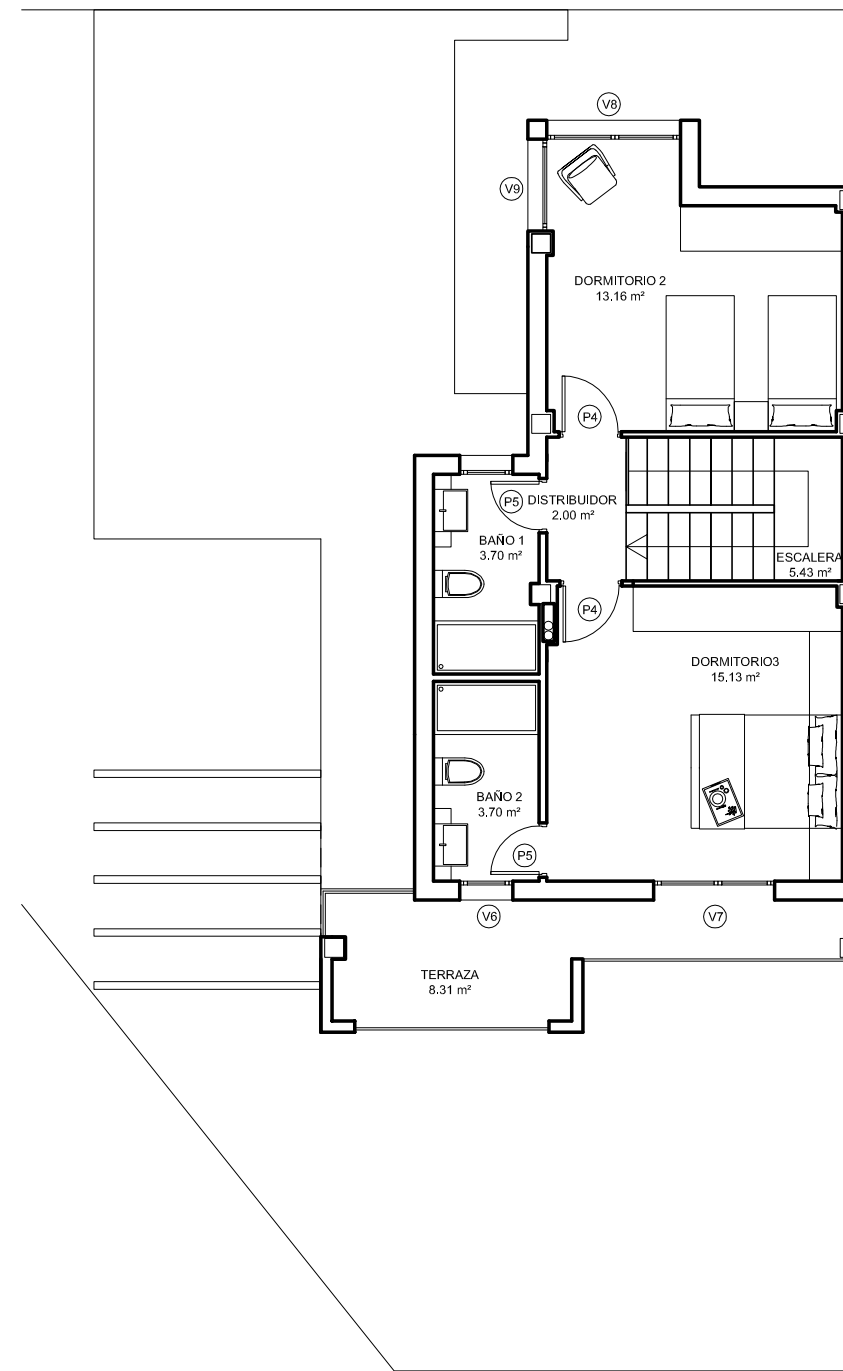

PLANTA PRIMERA

VIVIENDA Ca EN PARCELA 4

	SUPERFICIE VIVIENDA	S. UTIL	S. CONS	SUPERFICIE EXTERIOR	
PLANTA BAJA	DISTRIBUIDOR ACCESO	4.48		GARAJE	23.35
	ASEO	3.22		ACCESO	6.20
	SALON-COCINA-COMEDOR	31.30		JARDIN DELANTERO	8.48
	DORMITORIO 1	11.61		ZONA TRASTERO-TENDEDERO	10.76
				PORCHE	31.00
				JARDIN POSTERIOR	93.19
	TOTAL SUPERFICIES	50.61	74.53		172.98

PLANTA PRIMERA	ESCALERA	5.43			
	DISTRIBUIDOR	2.00			
	DORMITORIO 2	13.16			
	DORMITORIO 3	15.13			
	BAÑO 1	3.70			
	BAÑO 2	3.70			
				TERRAZA	8.31
	43.12	79.69		8.31	

SUPERFICIES TOTALES	93.73	154.22		181.29
----------------------------	--------------	---------------	--	---------------

Bruselas metropolitana S. L.
 VIVIENDA TIPO Ca en parcela 4
 Escala 1:100
 Distribución
 Este plano no supone documento contractual