


SUPERFICIES VIVIENDA TIPO B	
Superficie útil cerrada.....	52.80 m²
Superficie útil exterior 100%.....	14.50 m²
Superficie terraza.....	0.00 m²
Total Superficie útil Vivienda.....	67.30 m²

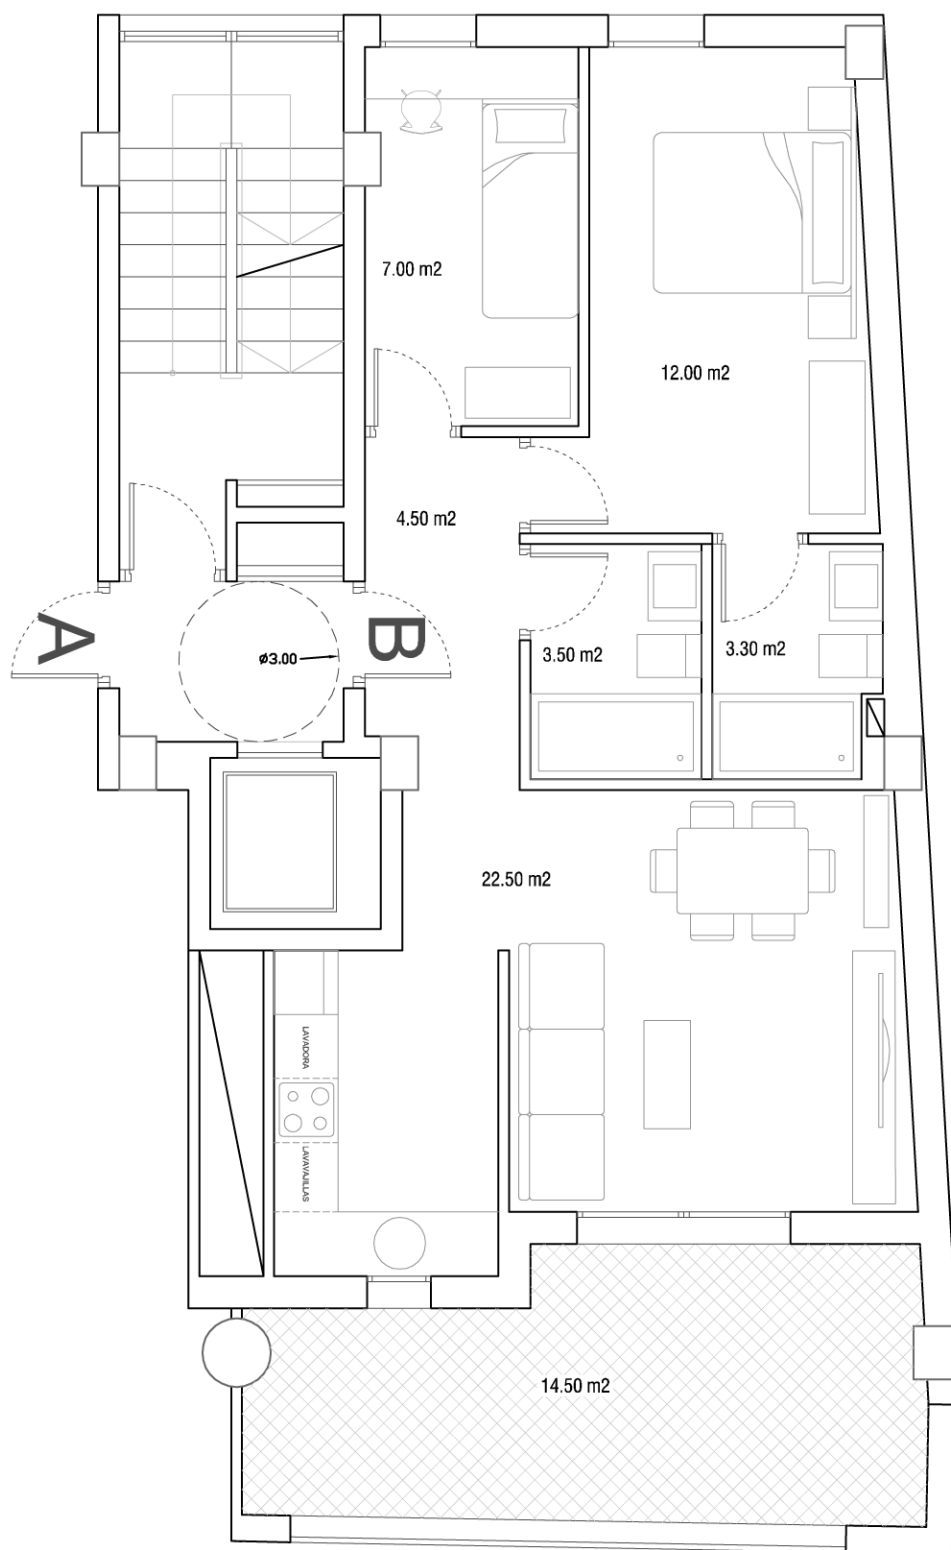

ESCALA 1/50

0 1 2.5 m

VIVIENDA TIPO B-PLANTA 1 a 6
Estudios Previos

Calle Muel 5, ZARAGOZA

La distribución y huecos mostrados constituyen un avance sobre el proyecto, estando por tanto sujetos a posibles modificaciones.

Abril 2018