


SUPERFICIES VIVIENDA TIPO A

Superficie útil cerrada.....	65.80 m2
Superficie útil exterior 100%.....	12.50 m2
Superficie terraza.....	47.30 m2
Total Superficie útil Vivienda.....	125.60 m2

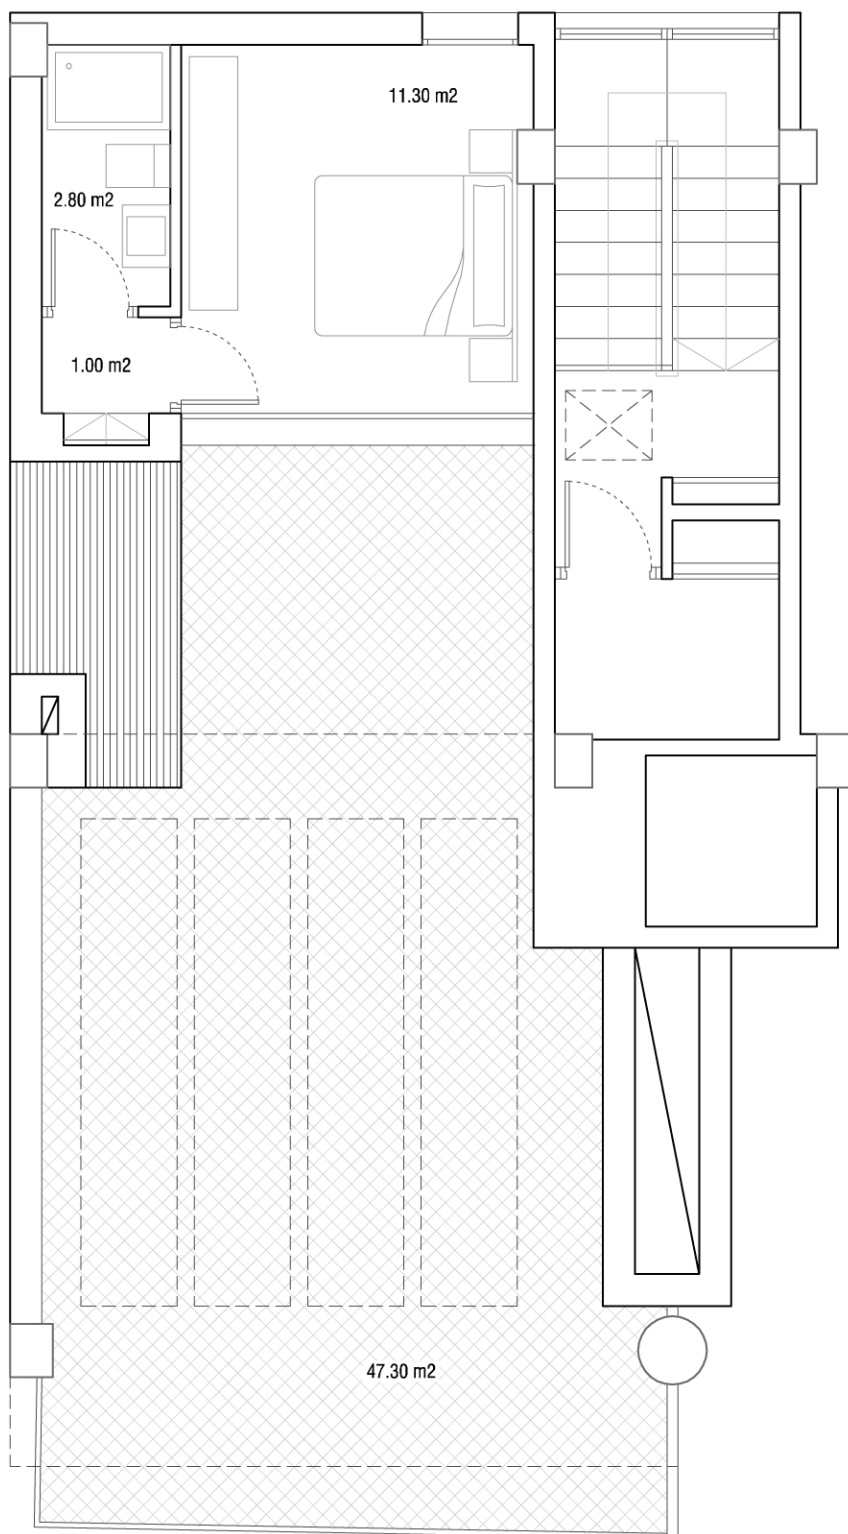

ESCALA 1/50

0 1 2.5 m

VIVIENDA TIPO A-PLANTA 7 y ENTRECUB.
Estudios Previos

Calle Muel 5, ZARAGOZA

La distribución y huecos mostrados constituyen un avance sobre el proyecto, estando por tanto sujetos a posibles modificaciones.

Abril 2018