


SUPERFICIES VIVIENDA TIPO B
 Superficie útil cerrada.....66.40 m²
 Superficie útil exterior 100%.....14.50 m²
 Superficie terraza.....50.60 m²
 Total Superficie útil Vivienda.....131.50 m²

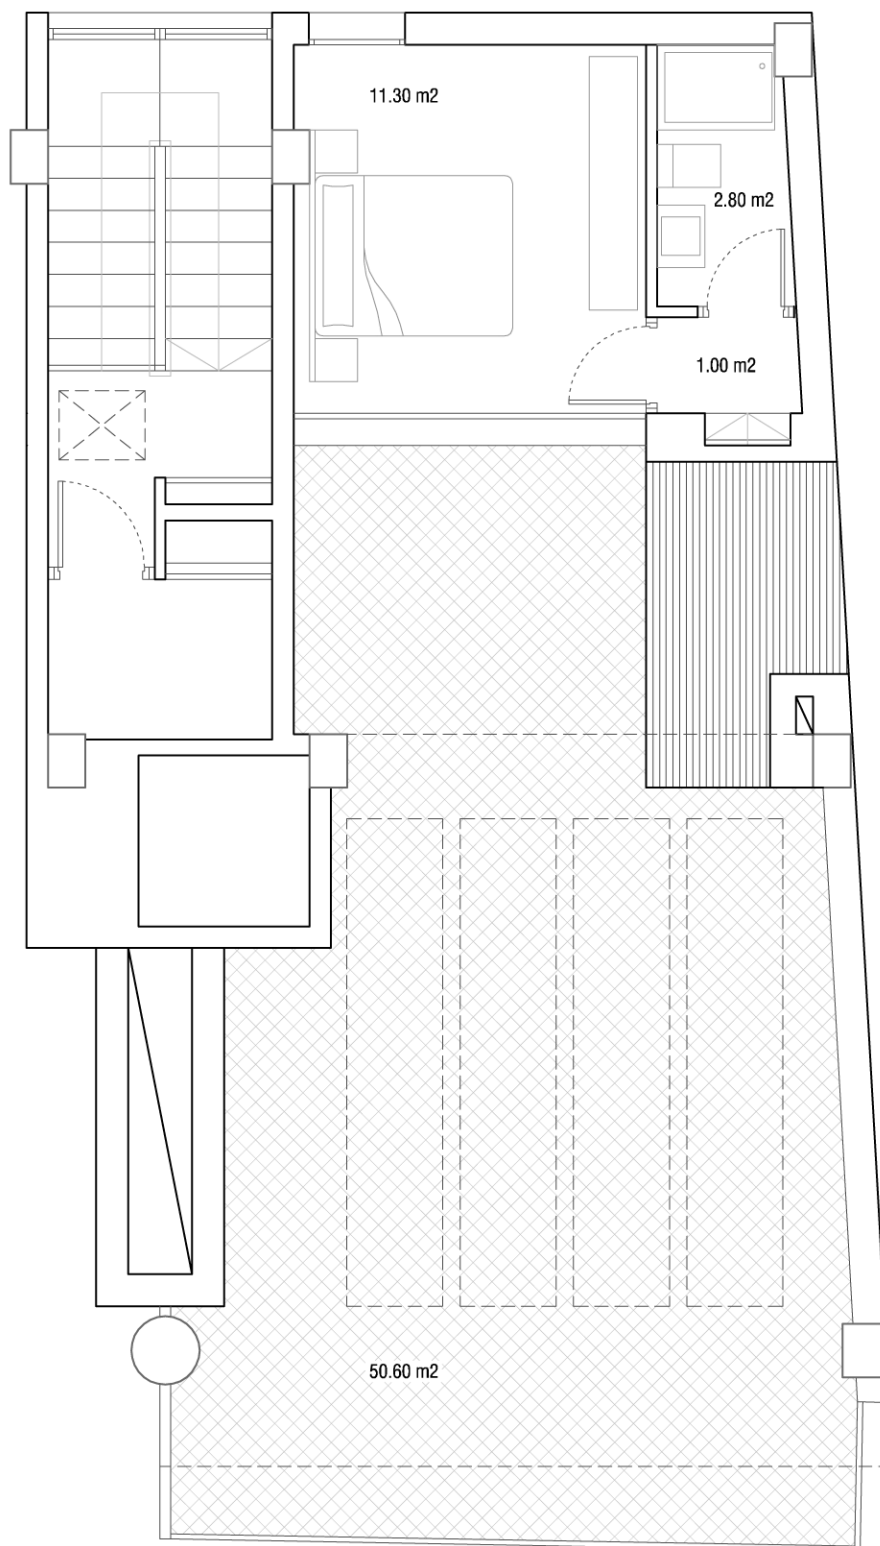

ESCALA 1/50

0 1 2.5 m

VIVIENDA TIPO B-PLANTA 7 y ENTRECUB.
Estudios Previos

Abril 2018

Calle Muel 5, ZARAGOZA

La distribución y huecos mostrados constituyen un avance sobre el proyecto, estando por tanto sujetos a posibles modificaciones.