



PLANTA SÓTANO

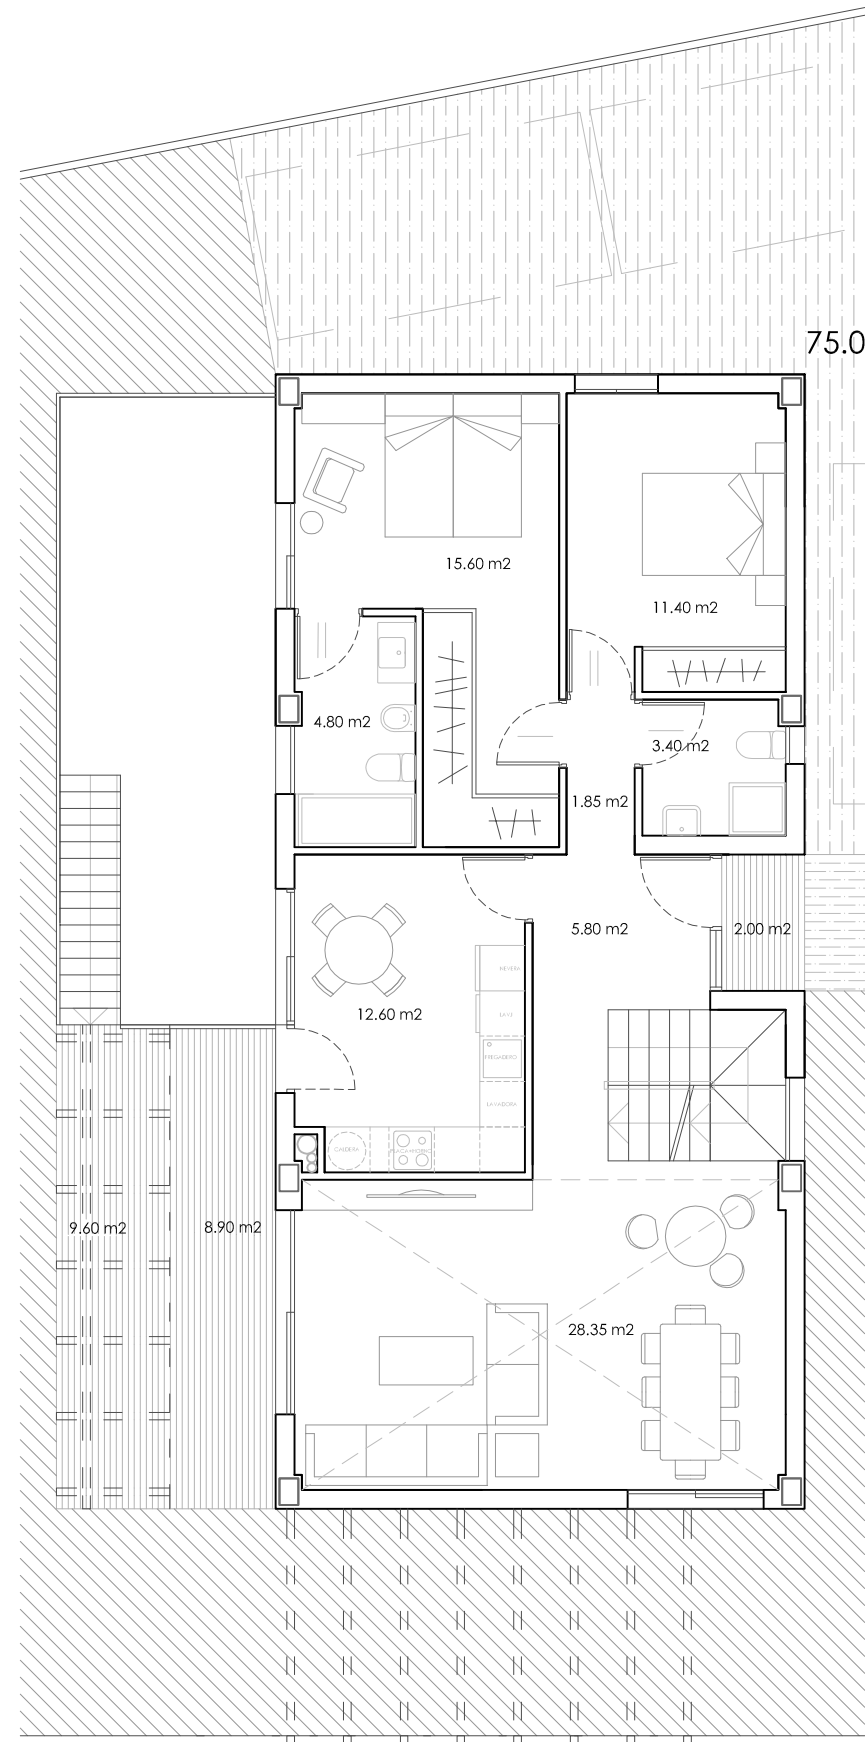

PLANTA BAJA

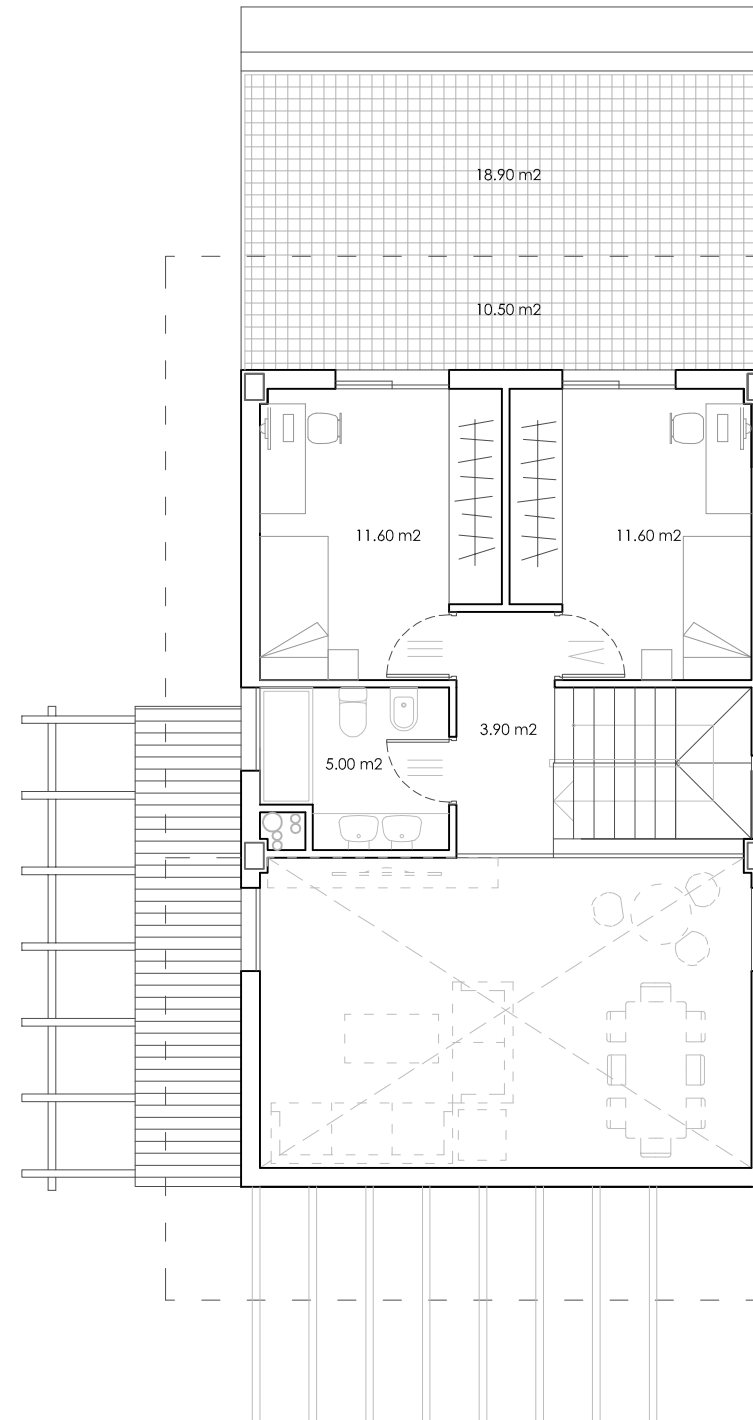

PLANTA PRIMERA

SUPERFICIES ÚTILES PARCELA A

SUP. ÚTIL PLANTA SÓTANO

Living	89,00 m ²
TOTAL S.U. CERRADA P.S.	89,00 m ²
Superficie Útil Exterior Cubierta	0,00 m ²
Superficie Útil Exterior Abierta	23,60 m ²

SUP. ÚTIL PLANTA BAJA

Estar-Comedor	28,35 m ²
Cocina	12,60 m ²
Dormitorio I	15,60 m ²
Dormitorio II	11,40 m ²
Baño I	3,40 m ²
Baño II	4,80 m ²
Vestíbulo	5,80 m ²
Distribuidor	1,85 m ²

TOTAL S.U. CERRADA P.B

TOTAL S.U. CERRADA P.B	83,80 m ²
Superficie Útil Exterior Cubierta	10,90 m ²
Superficie Útil Exterior Abierta	9,60 m ²

SUP. ÚTIL PLANTA PRIMERA

Distribuidor	3,90 m ²
Dormitorio III	11,60 m ²
Dormitorio IV	11,60 m ²
Baño III	5,00 m ²

TOTAL S.U. CERRADA P.1ª


TOTAL S.U. CERRADA P.1ª	32,10 m ²
Superficie Útil Ext. Cubierta (terrace)	10,50 m ²
Superficie Útil Ext. Abierta (terrace)	18,90 m ²

TOTAL SUP. ÚTIL CERRADA


TOTAL SUP. ÚTIL CERRADA	204,90 m ²
Total Sup. Útil Exterior Cubierta	21,40 m ²
Total Sup. Útil Exterior Abierta	52,10 m ²
TOTAL SUPERFICIE ÚTIL	278,40 m²

TOTAL SUP. CONSTRUIDA CERRADA

TOTAL SUP. CONSTRUIDA CERRADA	253,15 m ²
TOTAL SUP. CONSTRUIDA	274,50 m²

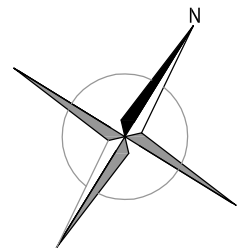

ESCALA A3 1.100

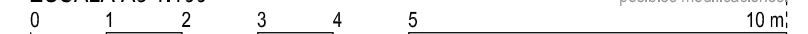

La distribución y huecos mostrados constituyen un avance sobre el proyecto, estando por tanto sujetos a posibles modificaciones.

PARCELA A
Estudios Previos

Septiembre 2016

AODR 7, Parcelas 36 y 37, Avenida Ilustración 32, Urb. Montecanal. ZARAGOZA