



PLANTA SÓTANO

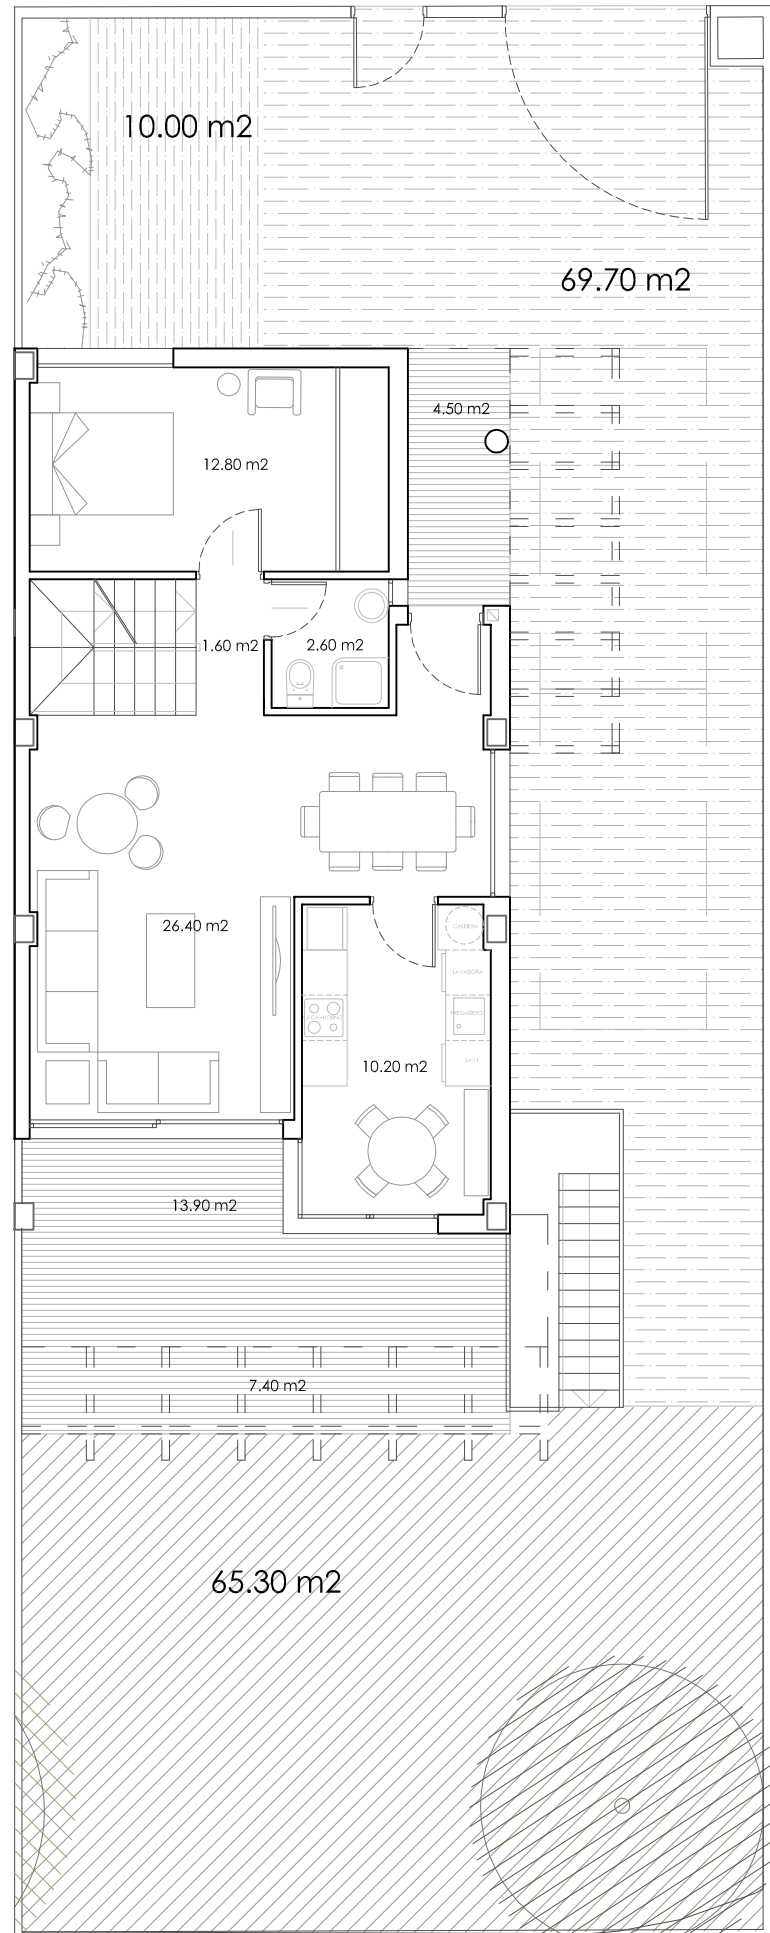

PLANTA BAJA

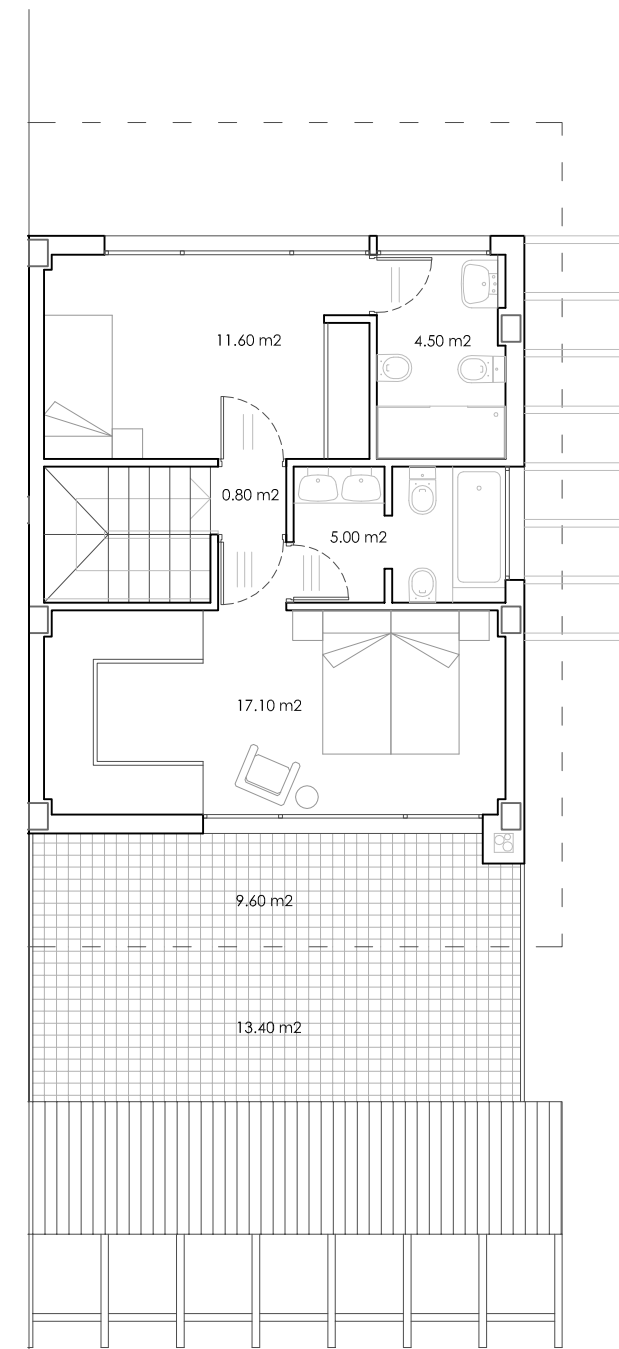

PLANTA PRIMERA

SUPERFICIES ÚTILES PARCELA C

SUP. ÚTIL PLANTA SOTANO

Living	72,30 m ²
TOTAL S.U. CERRADA P.S.	72,30 m²
Superficie Útil Exterior Cubierta	6,10 m ²
Superficie Útil Exterior Abierta	5,80 m ²

SUP. ÚTIL PLANTA BAJA


Estar-Comedor	26,40 m ²
Cocina	10,20 m ²
Distribuidor	1,60 m ²
Dormitorio I	12,80 m ²
Baño I	2,60 m ²
TOTAL S.U. CERRADA P.B	53,60 m²
Superficie Útil Exterior Cubierta	18,40 m ²
Superficie Útil Exterior Abierta	7,40 m ²

SUP. ÚTIL PLANTA PRIMERA

Distribuidor	0,80 m ²
Dormitorio II	11,60 m ²
Baño II	4,50 m ²
Dormitorio III	17,10 m ²
Baño III	5,00 m ²
TOTAL S.U. CERRADA P.1ª	39,00 m²
Superficie Útil Ext. Cubierta (terrace)	9,60 m ²
Superficie Útil Ext. Abierta (terrace)	13,40 m ²

TOTAL SUP. ÚTIL CERRADA	164,90 m²
Total Sup. Útil Exterior Cubierta	34,10 m²
Total Sup. Útil Exterior Abierta	26,60 m²
TOTAL SUPERFICIE ÚTIL	225,60 m²

TOTAL SUP. CONTRUIDA CERRADA	205,00 m²
TOTAL SUP. CONTRUIDA	239,20 m²

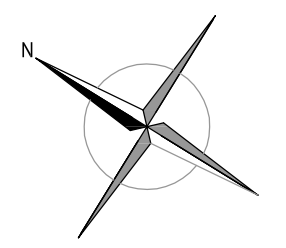

ESCALA A3 1.100
 0 1 2 3 4 5 10 m

La distribución y huecos mostrados constituyen un avance sobre el proyecto, estando por tanto sujetos a posibles modificaciones.

PARCELA C
Estudios Previos

Septiembre 2016

AODR 7, Parcelas 36 y 37, Avenida Ilustración 32, Urb. Montecanal. ZARAGOZA