



PARCELA A
Superficie = 404.00 m²

PARCELA B
Superficie = 250.00 m²

PARCELA C
Superficie = 250.00 m²

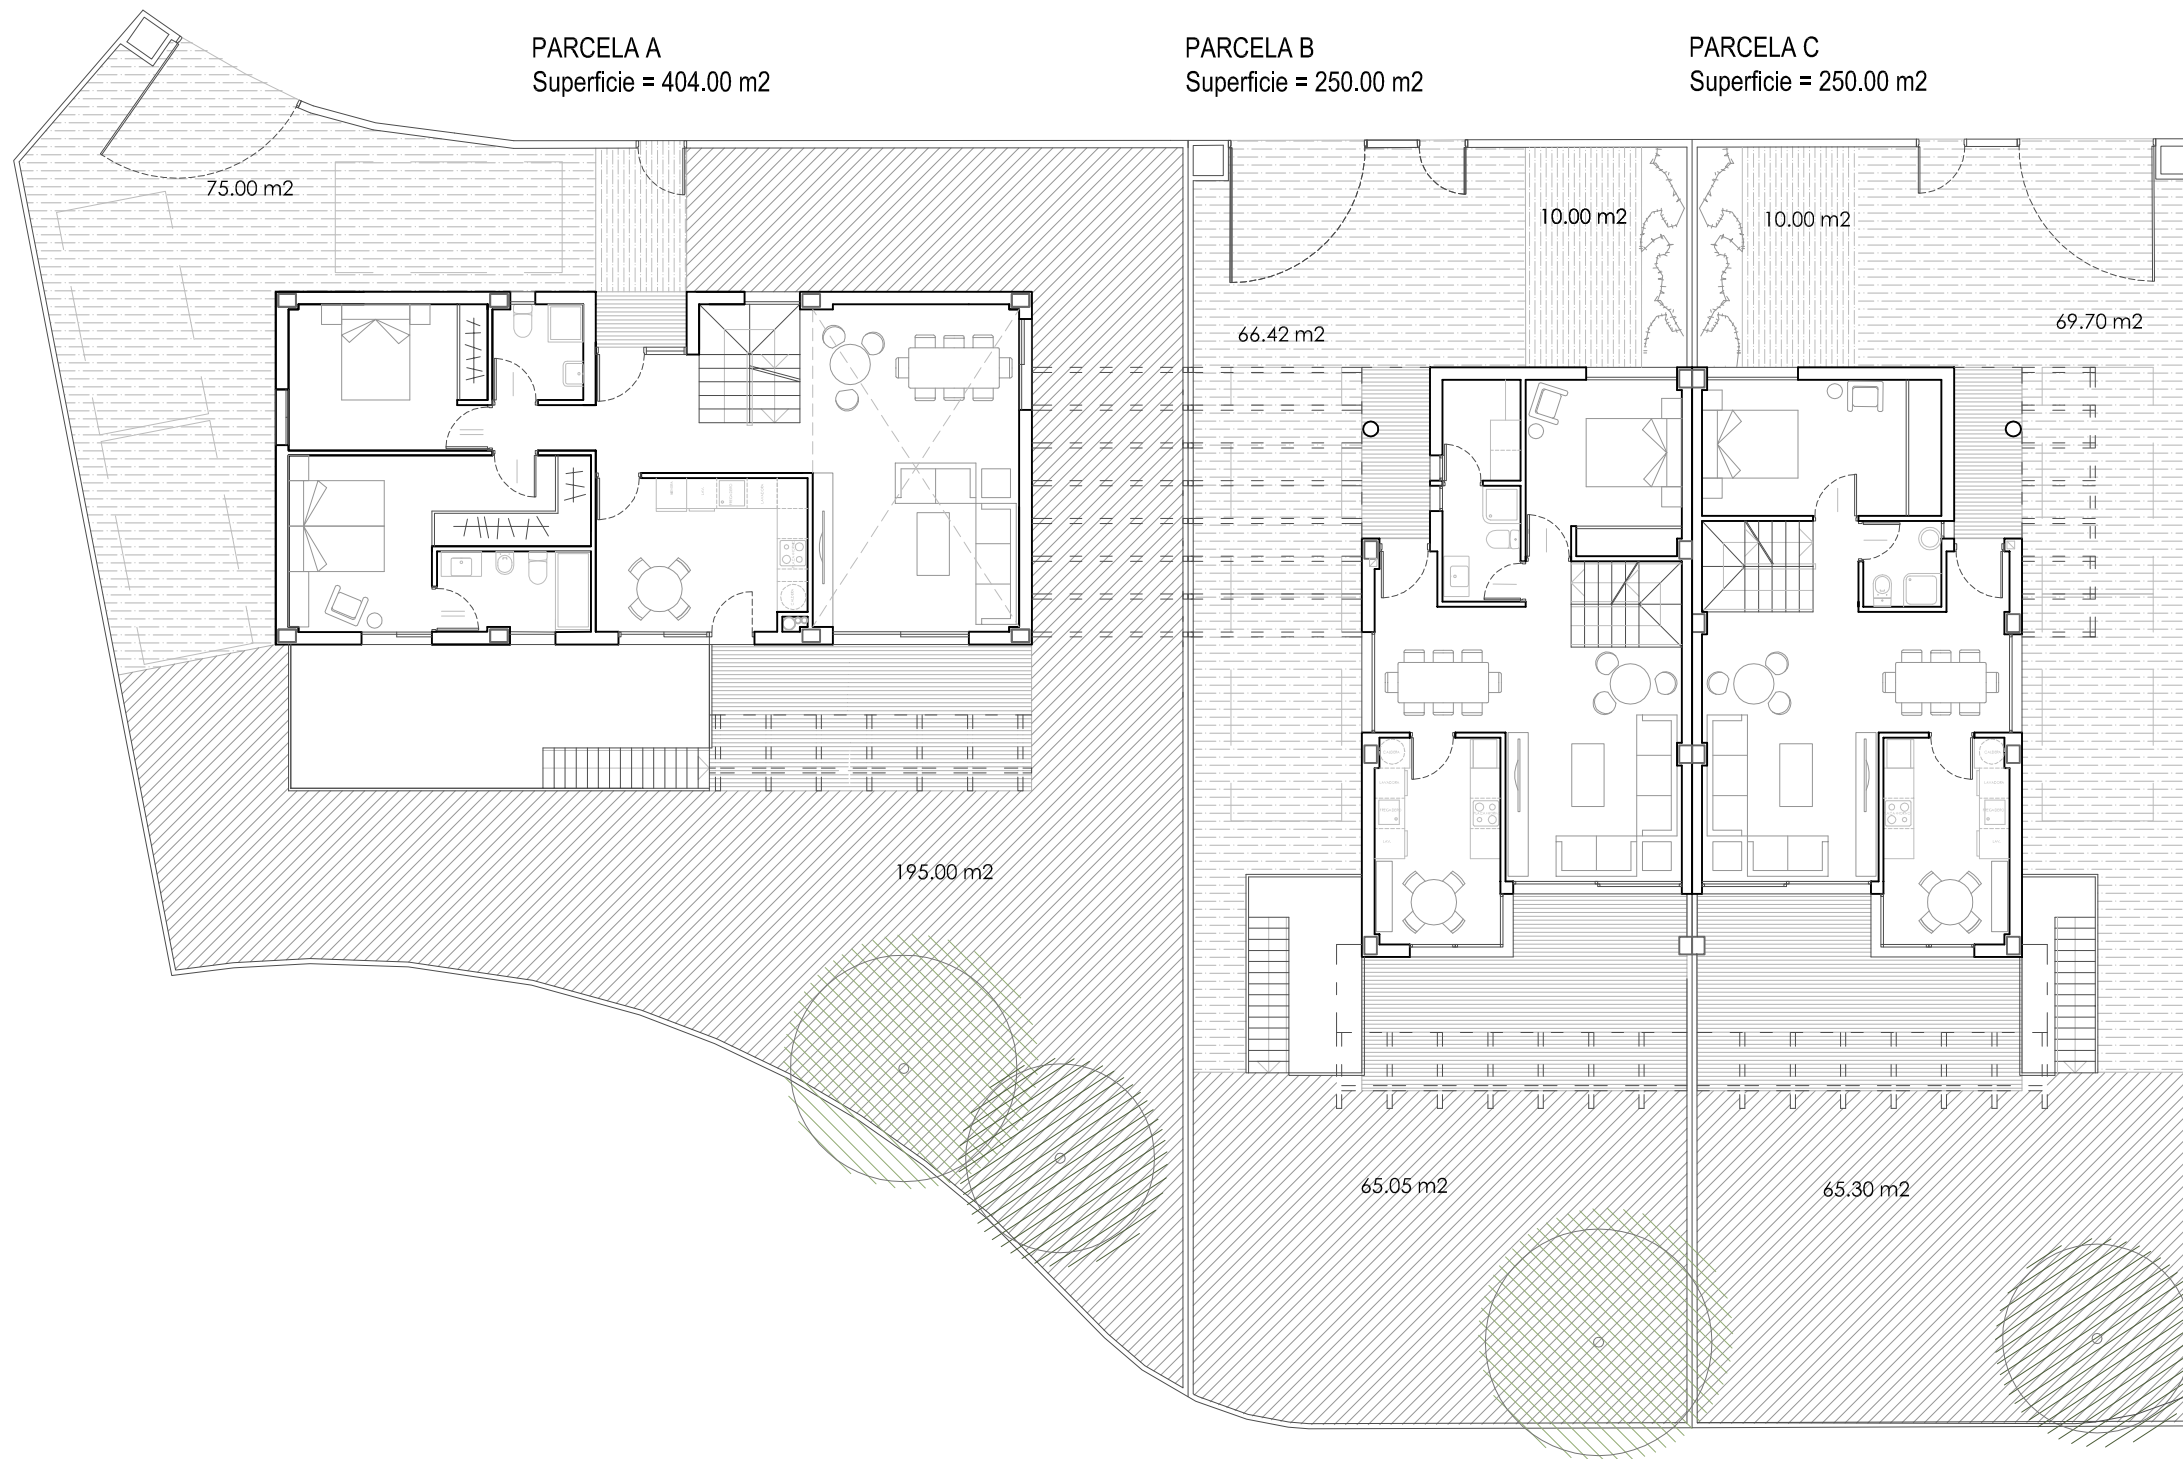

Emplazamiento 1.5000

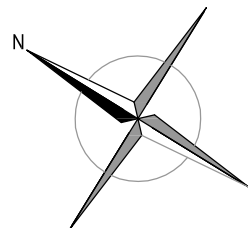

ESCALA A3 1.150

0 1.5 3 4.5 6 7.5 15 m

La distribución y huecos mostrados constituyen un avance sobre el proyecto, estando por tanto sujetos a posibles modificaciones.

PLANTA DE SITUACIÓN Estudios Previos

Septiembre 2016

AODR 7, Parcelas 36 y 37, Avenida Ilustración 32, Urb. Montecanal. ZARAGOZA