

AMPLIADA 3 - VIVIENDA Aa				
	SUPERFICIE VIVIENDA	S. UTIL. S. CONS.	SUPERFICIE EXTERIOR	
PLANTA BAJA	DISTRIBUIDOR ACCESO	4.55	GARAJE	31.90
	ASEO	2.35	ACCESO	6.33
	SALON-COCINA-COMEDOR	39.15	JARDIN DELANTERO	5.12
	DORMITORIO 1	11.61	ZONA TRASTERO-TENEDERO	10.76
	PLANCHA	2.36	PORCHE	20.26
	TOTAL SUPERFICIES	60.02	78.72	JARDIN POSTERIOR
			TOTAL	109.46
PLANTA PRIMERA	ESCALERA	5.43		
	DISTRIBUIDOR	3.46		
	DORMITORIO 2	13.16		
	DORMITORIO 3	12.15		
	DORMITORIO 4	27.95		
	BAÑO 1	4.11		
	TOTAL	66.26	81.40	TERRAZA
			TOTAL	3.60


Terminaciones exteriores en solados

S-1	Hormigón fratasado
S-2	Hormigón impreso
S-3	Pavimento antideslizante
S-4	Para ajardinamiento

PLANTA BAJA

PROPUESTA 3 - CUARTE DE HUERVA

E: 1/100

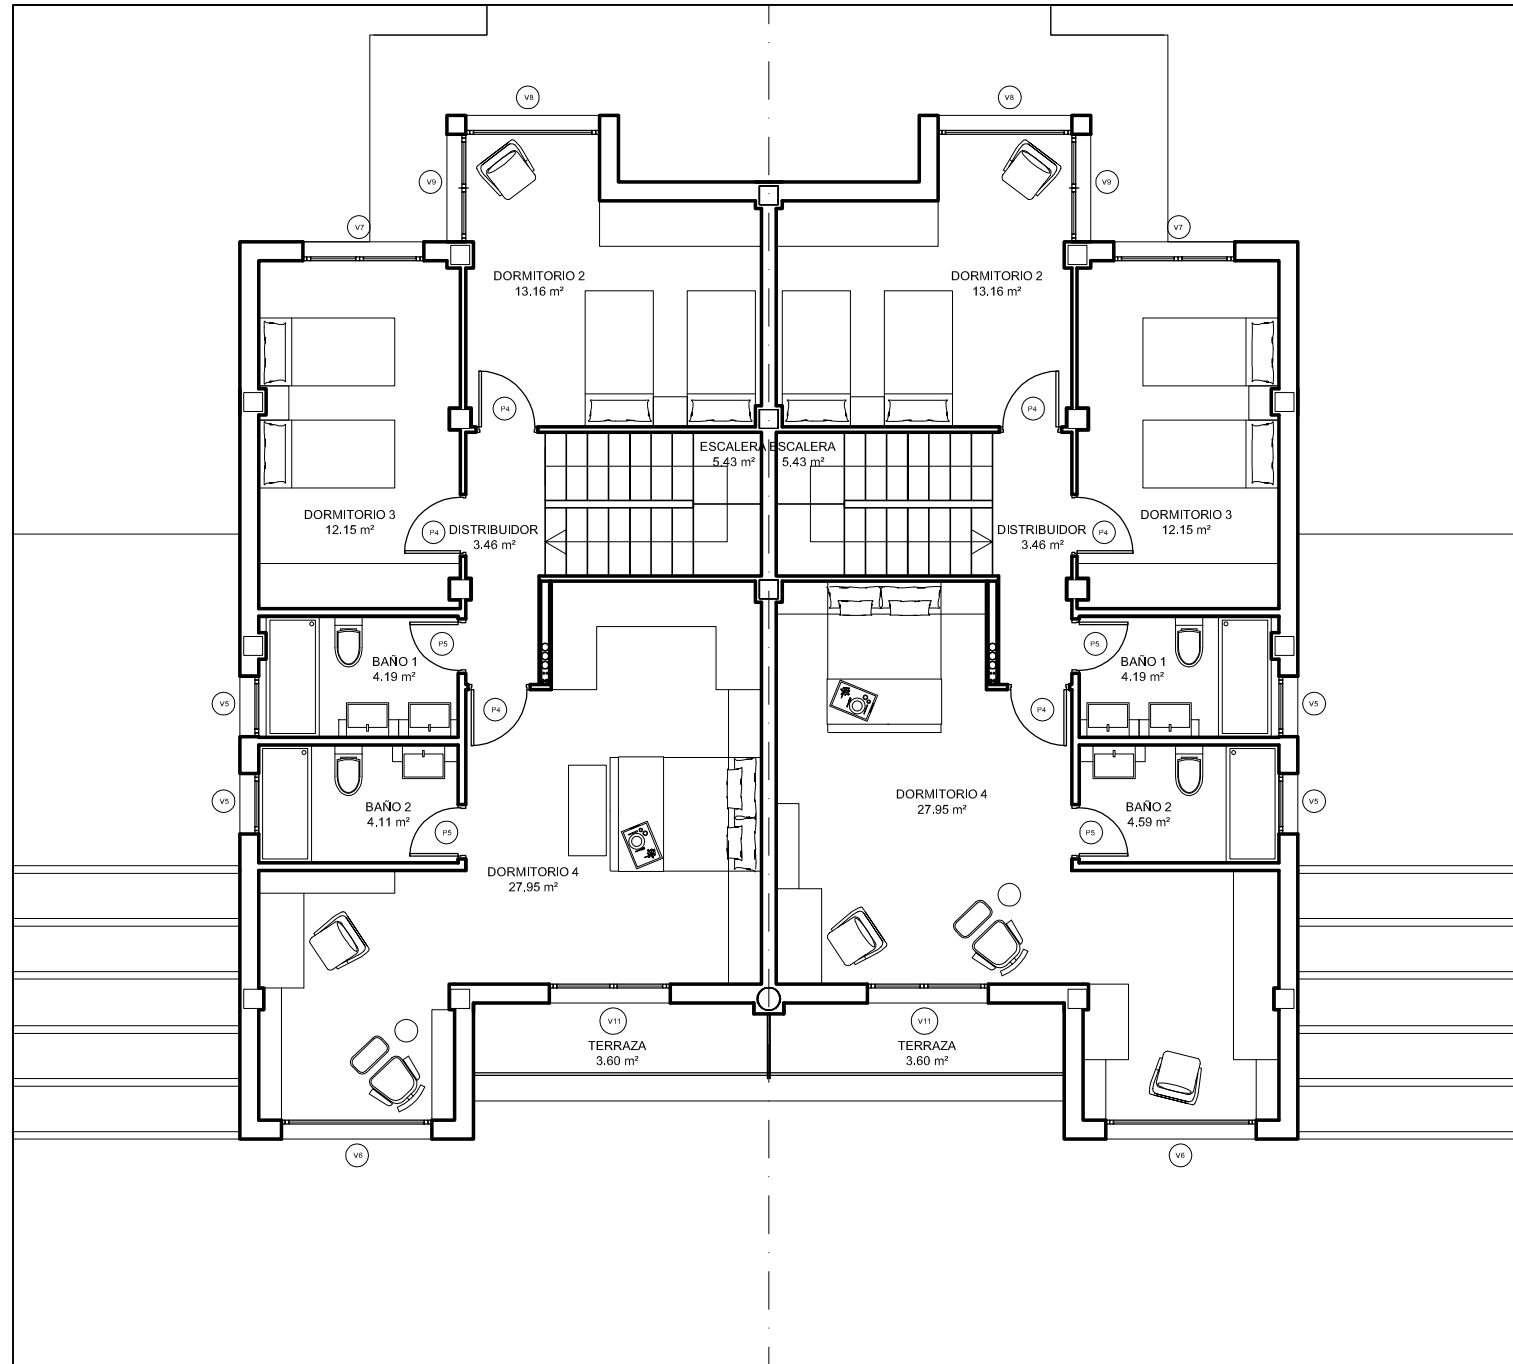

AMPLIADA 3 - VIVIENDA Aa					
	SUPERFICIE VIVIENDA	S. UTIL	S. CONS	SUPERFICIE EXTERIOR	
PLANTA BAJA	DISTRIBUIDOR ACCESO	4.55		GARAJE	31.90
	ASEO	2.35		ACCESO	6.33
	SALON-COCINA- COMEDOR	39.15		JARDIN DELANTERO	5.12
	DORMITORIO 1	11.61		ZONA TRASTERO-TENEDERO	10.76
	PLANCHA	2.36		PORCHE	20.26
	TOTAL SUPERFICIES	60.02	78.72		JARDIN POSTERIOR
				109.46	
PLANTA PRIMERA	ESCALERA	5.43			
	DISTRIBUIDOR	3.46			
	DORMITORIO 2	13.16			
	DORMITORIO 3	12.15			
	DORMITORIO 4	27.95			
	BAÑO 1	4.11			
		66.26	81.40		TERRAZA
					3.60

PLANTA PRIMERA

PROPUESTA 3 - CUARTE DE HUERVA

E: 1/100